



**MEĐIMURSKE VODE d.o.o.**  
za javnu vodoopskrbu i javnu odvodnju,  
40000 ČAKOVEC, Matice hrvatske 10

tel: 040/ 37 37 00  
fax: 040/ 37 37 71  
voda@medjimurske-vode.hr  
[www.medjimurske-vode.hr](http://www.medjimurske-vode.hr)  
OIB 81394716246

Čakovec, 09.07.2020.  
Broj: UPP-VP/U-269-20

COMPANY WITH  
INTEGRATED MANAGEMENT SYSTEM  
CERTIFIED BY DNV GL  
= ISO 9001 = ISO 14001 = ISO 22000



Naslov:  
**MEĐIMURSKA ŽUPANIJA  
UPRAVNI ODJEL ZA PROSTORNO  
UREĐENJE, GRADNJU I ZAŠTITU  
OKOLIŠA  
SJEDIŠTE ČAKOVEC  
RUĐERA BOŠKOVIĆA 2  
40 000 ČAKOVEC**

Predmet: **LUCIJA PETKOVIĆ, Prhovec 5 za  
MEĐIMURSKE VODE d.o.o., Čakovec, Matice hrvatske 10  
UREĐAJ ZA PROČIŠĆAVANJE OTPADNIH VODA ŠTRIGOVA na kat. čest.  
br. 3206/1 i 4878/16 k.o. Štrigova**

Na Vaš zahtjev KLASA: 350-05/20-28/000120, URBROJ: 2109/1-09-1/01-20-0003 od 02. srpnja 2020. godine uz koji je priloženo Idejno rješenje, br. tehn. dn.: 1719/2019 od lipnja 2020. godine (AT CONSULT d.o.o., Varaždin), izdajemo

#### POSEBNE UVJETE

1. Predmetnu građevinu izvesti u skladu sa priloženim Idejnim rješenjem, br. tehn. dn.: 1719/2019 od lipnja 2020. godine izrađenog po: AT CONSULT d.o.o., Varaždin.
2. Utvrđivanje usklađenosti Glavnog Projekta provodi se sukladno čl. 86 Zakona o gradnji (N. N. br. 153/13, 20/17 i 39/19).

S poštovanjem!

Privitak: Situacija, 1 x

Referent za izgradnju priključaka i suglasnosti:  
Ivan Sermek, građ. tehn.

**MEĐIMURSKE VODE**  
d.o.o. ČAKOVEC 7  
Matice hrvatske 10

Tehnički direktor:  
Dario Ban, dipl. ing. građ.

NARUCITELJ

GRADEVINA

SADRŽAJ

PROJEKT

GLAVNI PROJEKTANT

PROJEKTANT

SURADNIK

CRTAČ

**AT CONSULT**

PROJEKTIRANJE  
NADZOR I KONZALTING  
U INŽENJERSTVU  
AT Consult d.o.o.  
D. Sudete 8, Varaždin  
T +385 (0)42 210 297  
F +385 (0)42 210 279  
E at-consult@vz-t.com.hr  
www.at-consult.hr

MEDIMURSKESKE VODE d.o.o.	
UREDAJ ZA PROČIŠĆAVANJE OTPADNIH VODA ŠTRIGOVA	
SITUACIJA - KATASTAR	
IDEJNI	ZAJED. OZN.
I. VLAHOVIĆ m.i.a.	17/19/2019
L. PETKOVIĆ m.i.a.	1:200
P. CESAREC m.i.a.	06.2020.
M. VINCEK i.g.	3.


# SITUACIJA - KATASTAR

M 1:200



- LEGENDA:**
- 1 Okno s automatskom grubom rešetkom
  - 2 Ulazna crpna stanica
  - 3 Primarna taložnica
  - 4 Meduspremik s crpkama
  - 5 Sustav biospremnika
  - 6 Sekundarna taložnica
  - 7 Izlazna kontrolna komora
  - 8 Zgušnjivač mulja
  - 9 Spremnik za privremeno skladištenje mulja
- Projektirana sanitarna kanalizacija
  - Tlačni cjevovod
  - Izlazni cjevovod
  - Oborinska kanalizacija
  - Hidranitski cjevovod

HRVATSKA KOMORA INŽENJERA GRAĐEVINARSTVA  
Lucija Petković  
mag.ing.ing.ing.  
Ovlaštena za projektiranje G 6002

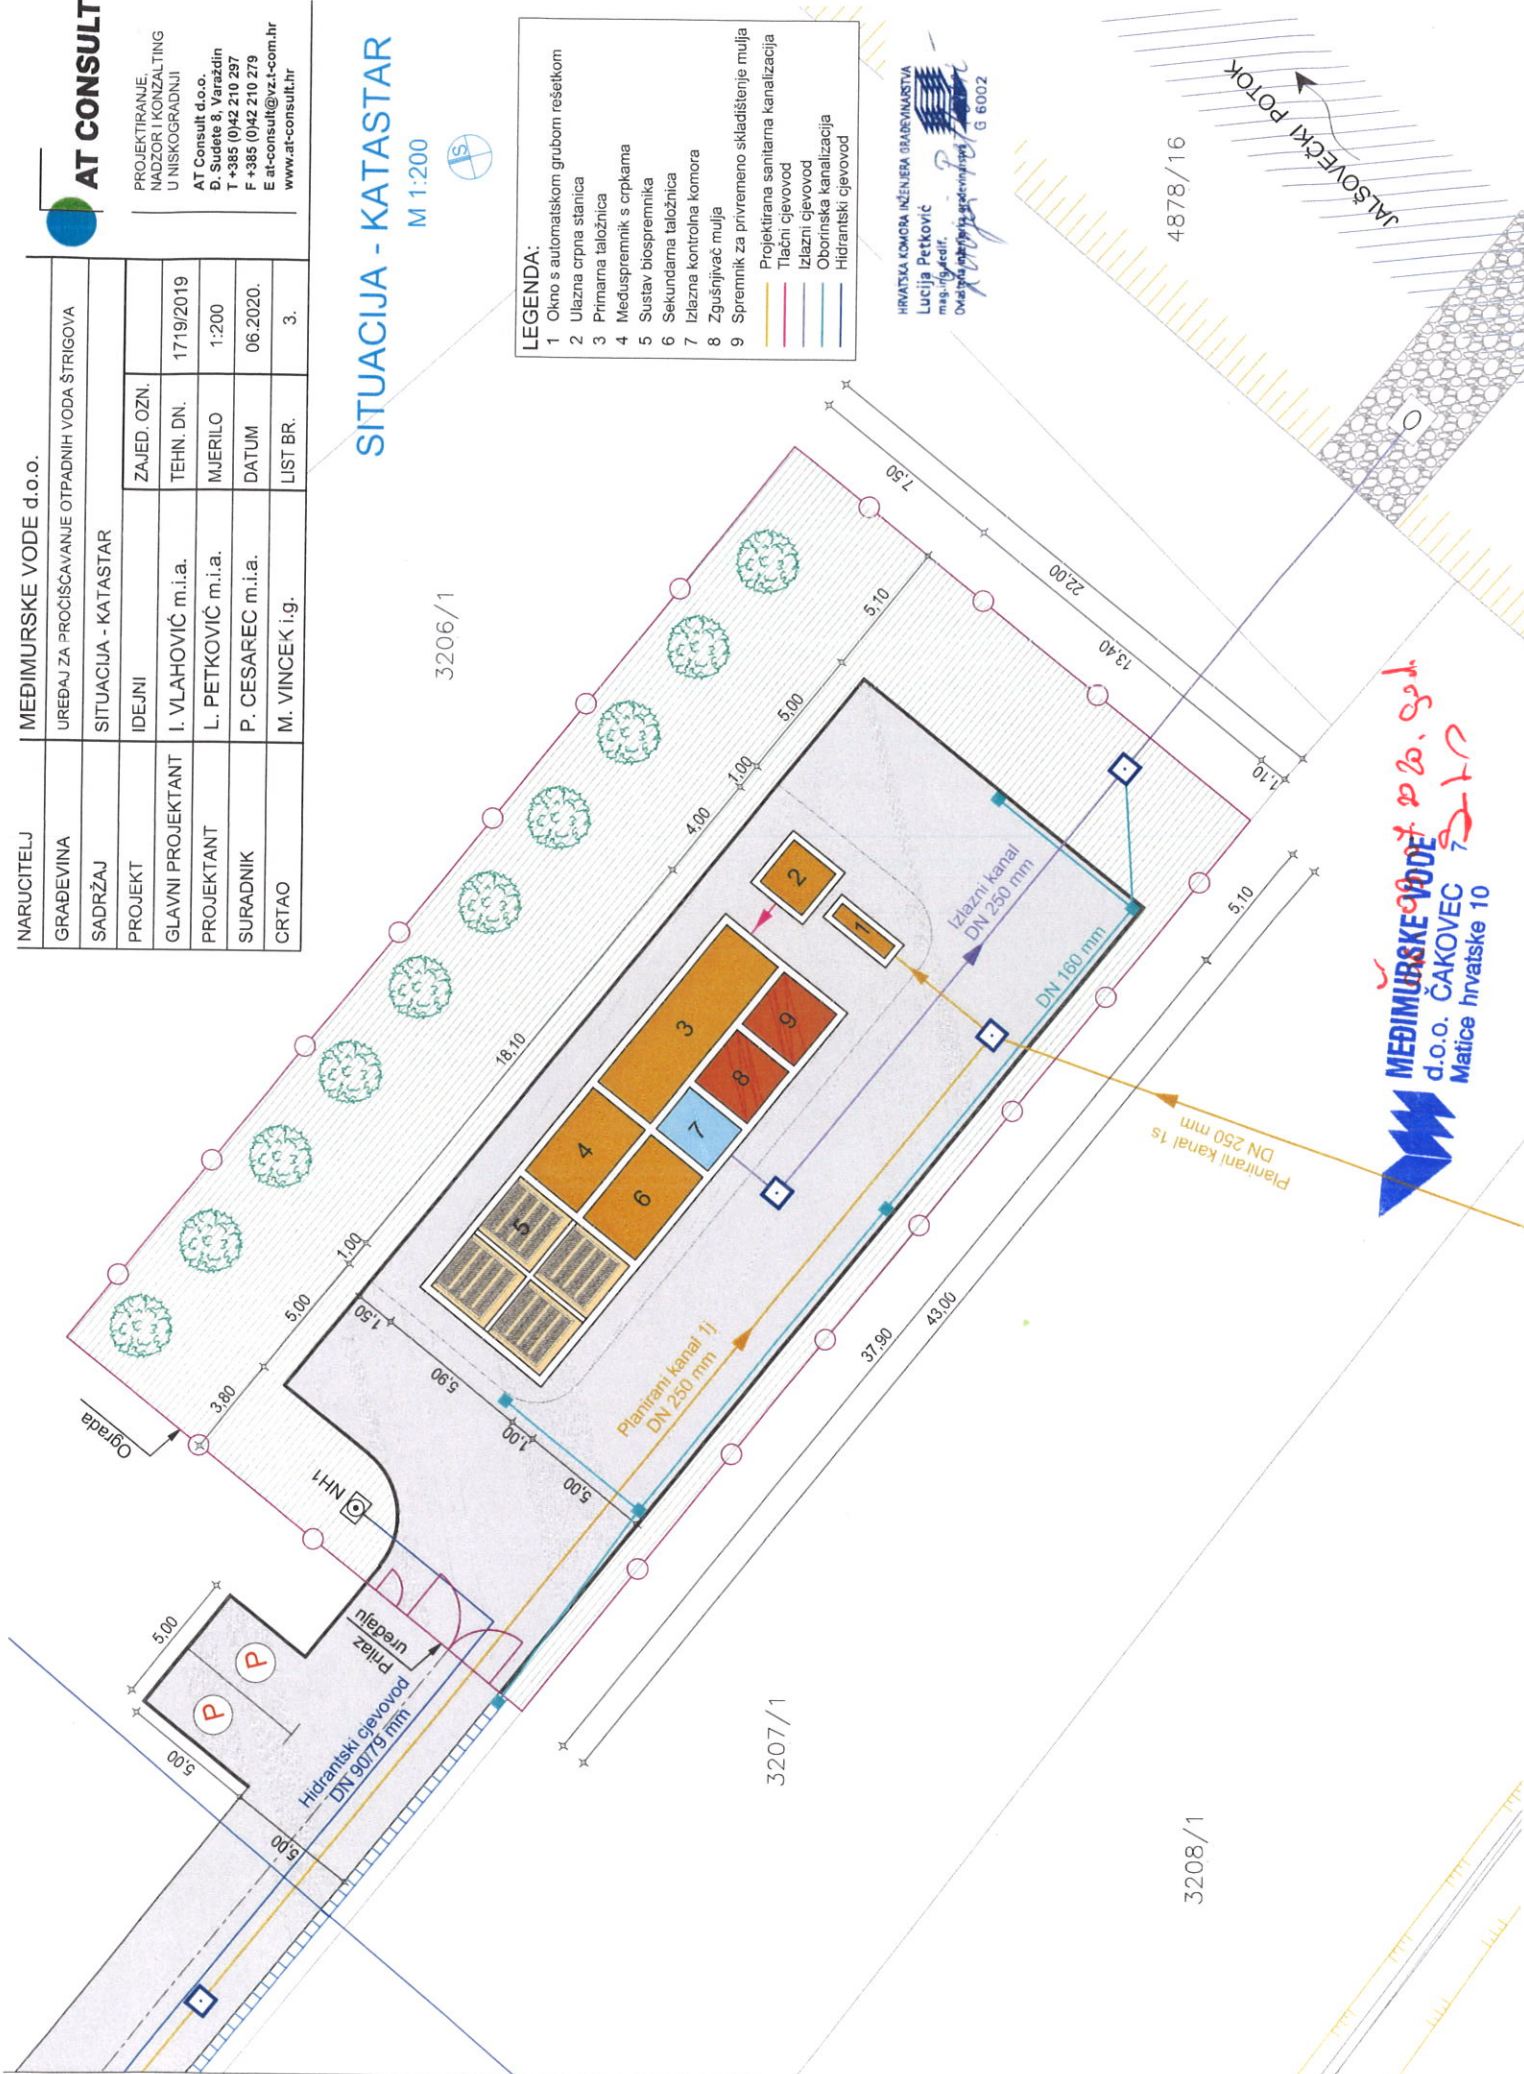

**MEDIMURSKESKE VODE**  
d.o.o. ČAKOVEC  
Matice hrvatske 10