


NORMALNI POPREČNI PROFIL ULICE NOVO NASELJE

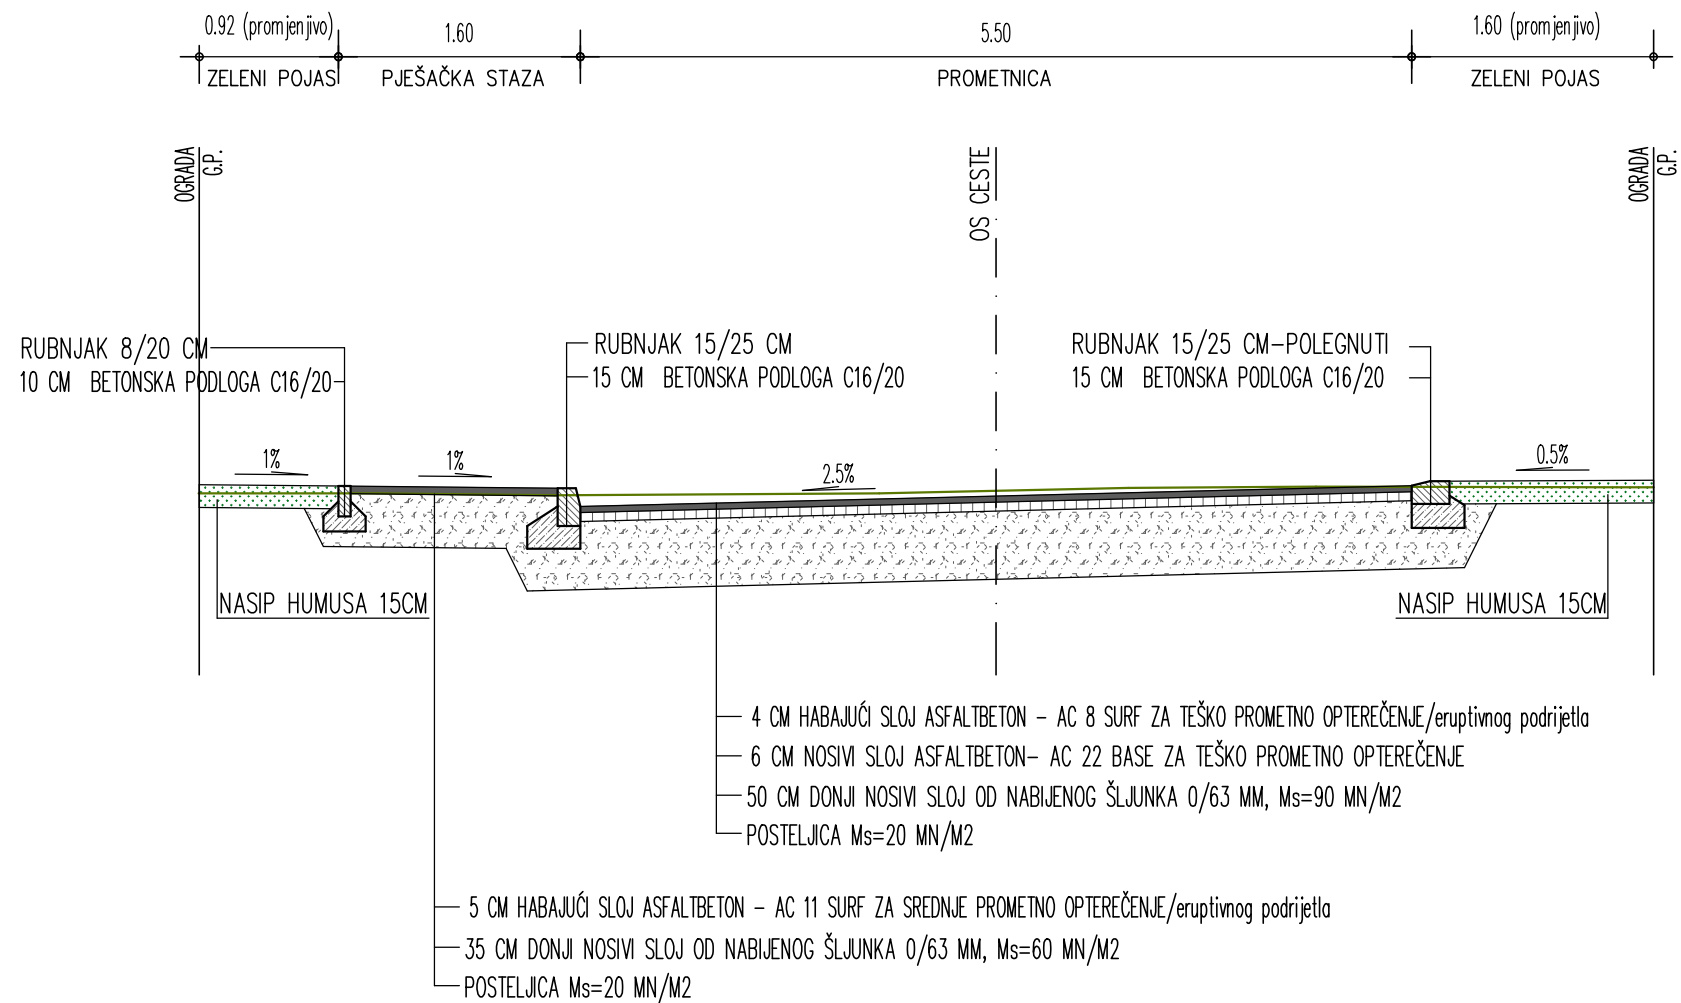

NORMALNI POPREČNI PROFIL M 1:50

		NORD-ING d.o.o. 40000 ČAKOVEC, Putjane 15, OIB:14231137924 email:bozica.magdalenic@ck.ht.hr; tel./fax.040 396 455; mob. 098 345 579				
NAZIV GRAĐEVINE:		IZGRADNJA ULICE NOVO NASELJE U NEDELIŠĆU			OTISAK PEČATA PROJEKTANTA:	
NAZIV INVESTITORA:						
MJESTO GRADNJE:		OPĆINA NEDELIŠĆE, MARŠALA TITA 1 40 305 NEDELIŠĆE				
NAZIV GRAFIČKOG PRIKAZA:		k.o. Nedelišće NORMALNI POPREČNI PROFIL			MJEILO: 1:50	
					REDNI BR. NACRTA: 9.00	
ZAED. OZNAKA PROJEKTA	OZNAKA PROJEKTA NI-61/2020-P	MJESTO I DAT. IZRADE: ČAKOVEC, 07.2020.	OZNAKA MAPE: 1	RAZINA RAZRADE PROJEKTA: GLAVNI PROJEKT	STRUKOVNA ODREDNICA PROJEKTA GRAĐEVINSKI PROJEKT – PROMETNICE	
PROJEKTANT/OIB		NIKOLA MAGDALENIĆ, mag.ing. aedif.		OIB: 21716954466	POTPIS PROJEKTANTA:	
SURADNIK		SANJA MARČEC, grad.teh.			POTPIS SURADNIKA:	