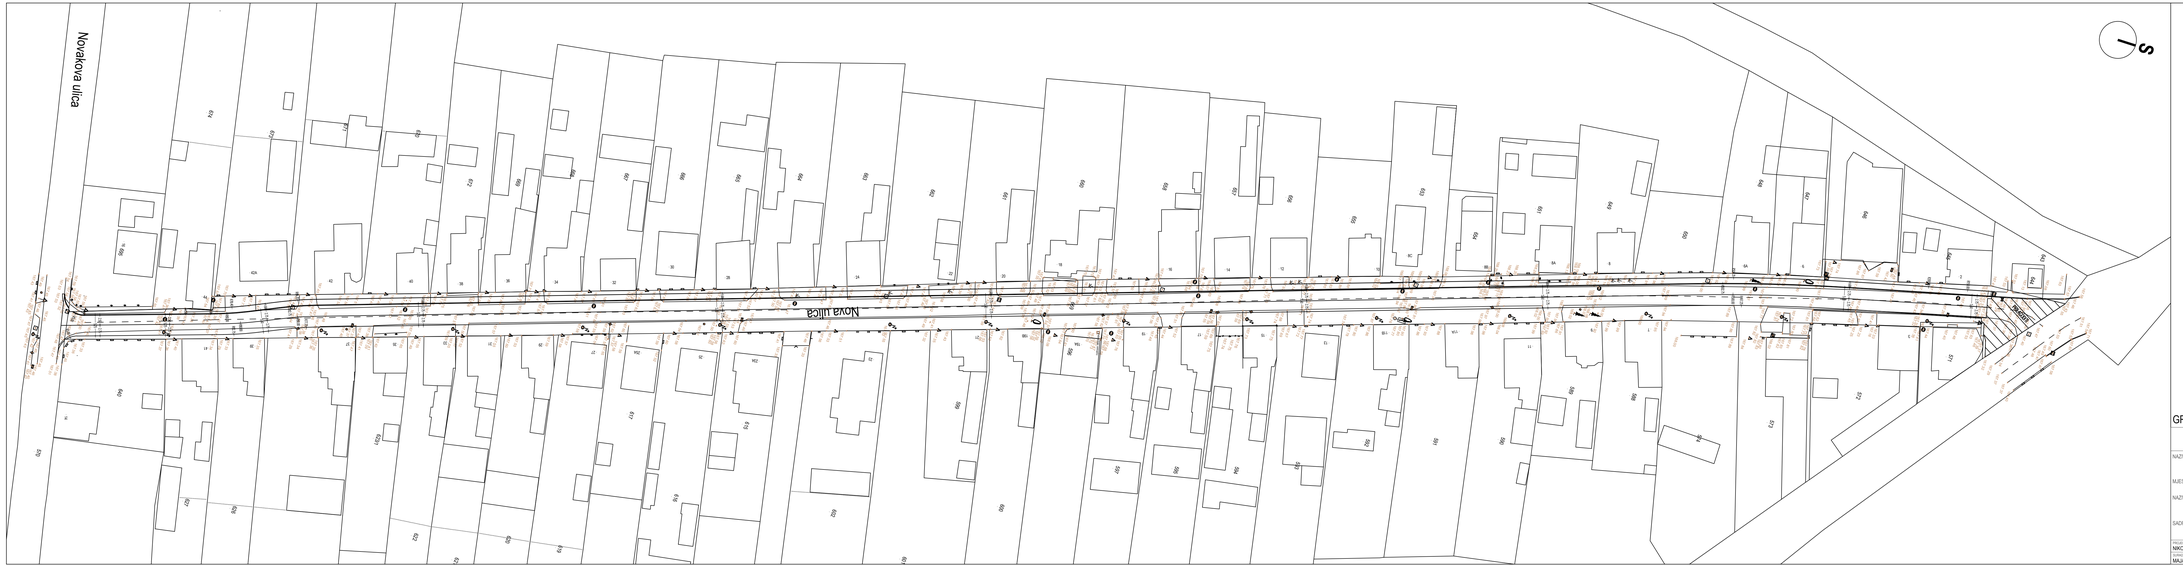

LEGENDA

- OS PROMETNICE
- NOVI RUB ASFALTA
- BETONSKI RUBNIK 15/25 CM
- BETONSKI RUBNIK 8/20 CM
- +13.34 KOTE

GRAĐEVINSKA SITUACIJA

NORD-ING d.o.o. 40000 ČAKOVEC, Putjane 15, OIB:14231137924
email:info.nording@gmail.com; tel./fax.040 396 455; mob. 098 345 579

NORD-ING

NAZIV GRAĐEVINE:	REKONSTRUKCIJA PROMETNICE I IZGRADNJA PJEŠAČKE STAZE (NOVA ULICA)
MJESTO GRAĐEVINE:	k.o. Nedeljišće NEDELJIŠĆE
NAZIV INVESTITORA:	OPĆINA NEDELJIŠĆE Ulica Marijala Tita 1 40305 NEDELJIŠĆE
SADRŽAJ GRAFIČKOG PRIKAZA:	GRAĐEVINSKA SITUACIJA

OZNAČENJE OVLAŠTENOG INŽENJERA:
HRVATSKA KOMORA INŽENJERA GRAĐEVINARSTVA
Nikola Magdalenić
mag.ing.aedif.
Ovlašteni inženjer građevinarstva
G 5581

VRSTA GLAVNOG PROJEKTA:	IDEJNI PROJEKT
NAZIV GLAVNOG PROJEKTA:	GRAĐEVINSKI PROJEKT PROMETNICE
OZNAKA GLAVNOG PROJEKTA:	ČAKOVEC.02.2024
OZNAKA PROJEKTA:	N-34/2024-P

NIKOLA MAGDALENIĆ, mag. ing. aedif.		MJERILO:	DATUM:
MAJA VINKO, dipl.ing.prom.		1:500	2.00