


# CJEVOVOD 6

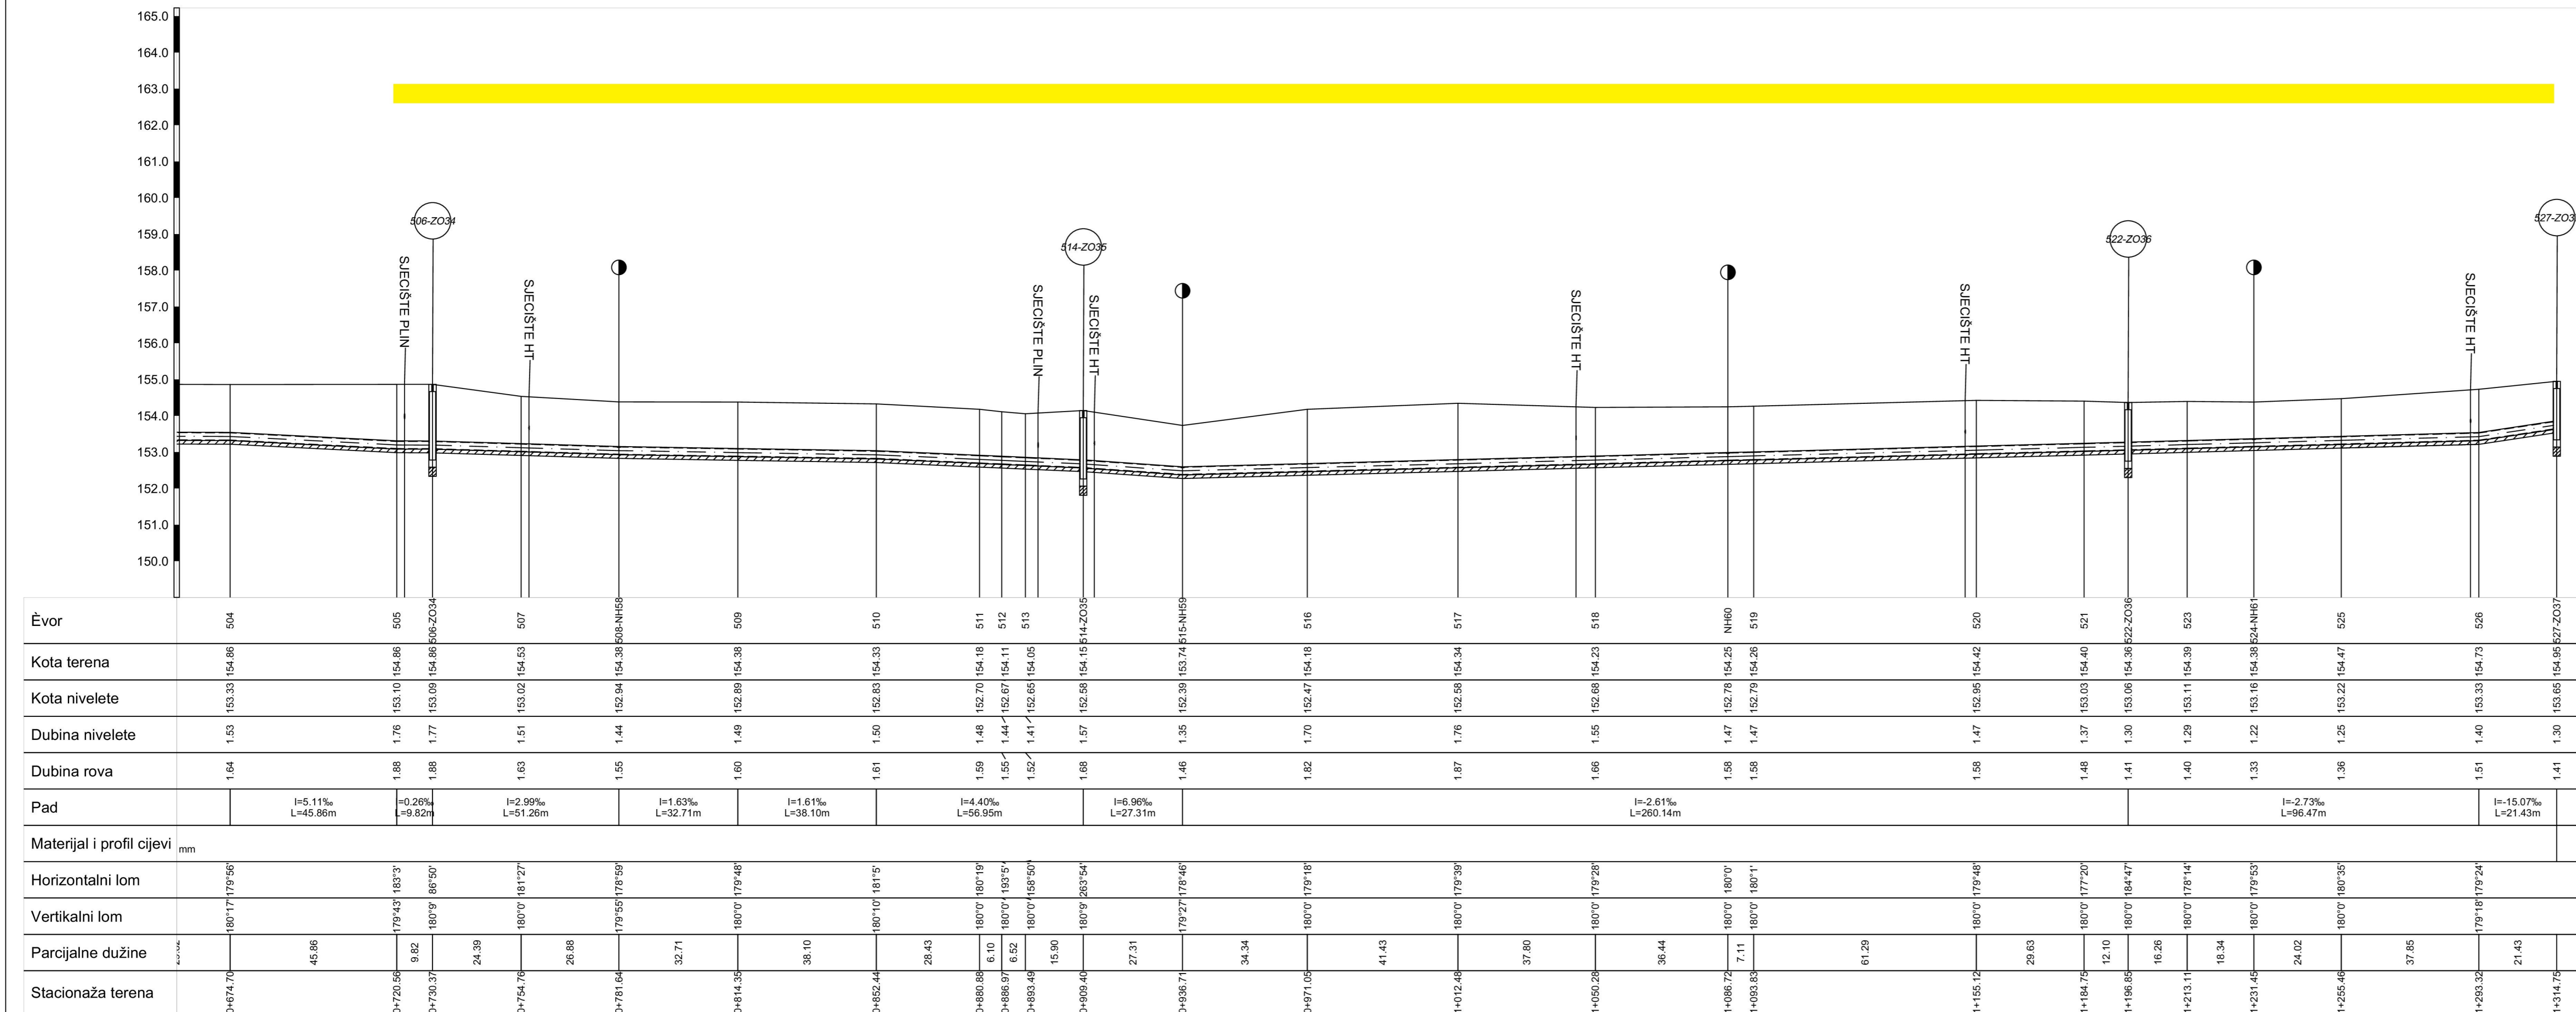

Predmet nabave

IZAJENA BR.	OPIS	DATUM	POTPIS
INVESTITOR: MEDIMURSKE VODE d.o.o. za javnu vodoopskrbu i javnu odvodnju Matice hrvatske 10, 40 000 Čakovec		 <small>INSTITUT IGH d.o.o. ZAVOD ZA HIDROTEHNIKU, GEOTEHNIKU I ZAŠTITU OKOLIŠA 10 000 ZAGREB, J. RAKOŠE 1</small>	
RAZINA OBRADE: <b>GLAVNI PROJEKT</b>			
STRUKOVNA ODREDNICA: <b>GRAĐEVINSKI PROJEKT</b>			
NAZIV ZAHVATA U PROSTORU: <b>REKONSTRUKCIJA SUSTAVA VODOOPSKRBE NA PODRUČJU AGLOMERACIJE PODBREST</b>			
NAZIV PROJEKTIRANOG DIJELA ZAHVATA U PROSTORU: <b>REKONSTRUKCIJA SUSTAVA VODOOPSKRBE</b>			
SADRŽAJ: <b>UZDUŽNI PROFIL - CJEVOVOD 6</b>			
PROJEKTANT:  ROBERT NOVAK, mag.ing.aedif.	MJERILO: <b>1:1000/100</b>		DATUM: <b>svibanj, 2019.</b>
SURADNICI: TEA MARTINAC, mag.ing.aedif.		BROJ PROJEKTA: <b>72350-59/2018</b>	
OZNAKA DOKUMENTA: <b>IGH-72350-59/2018-GP-REV 0 - 3.6.14</b>		BROJ PRILOGA: <b>3.6.14</b>	