


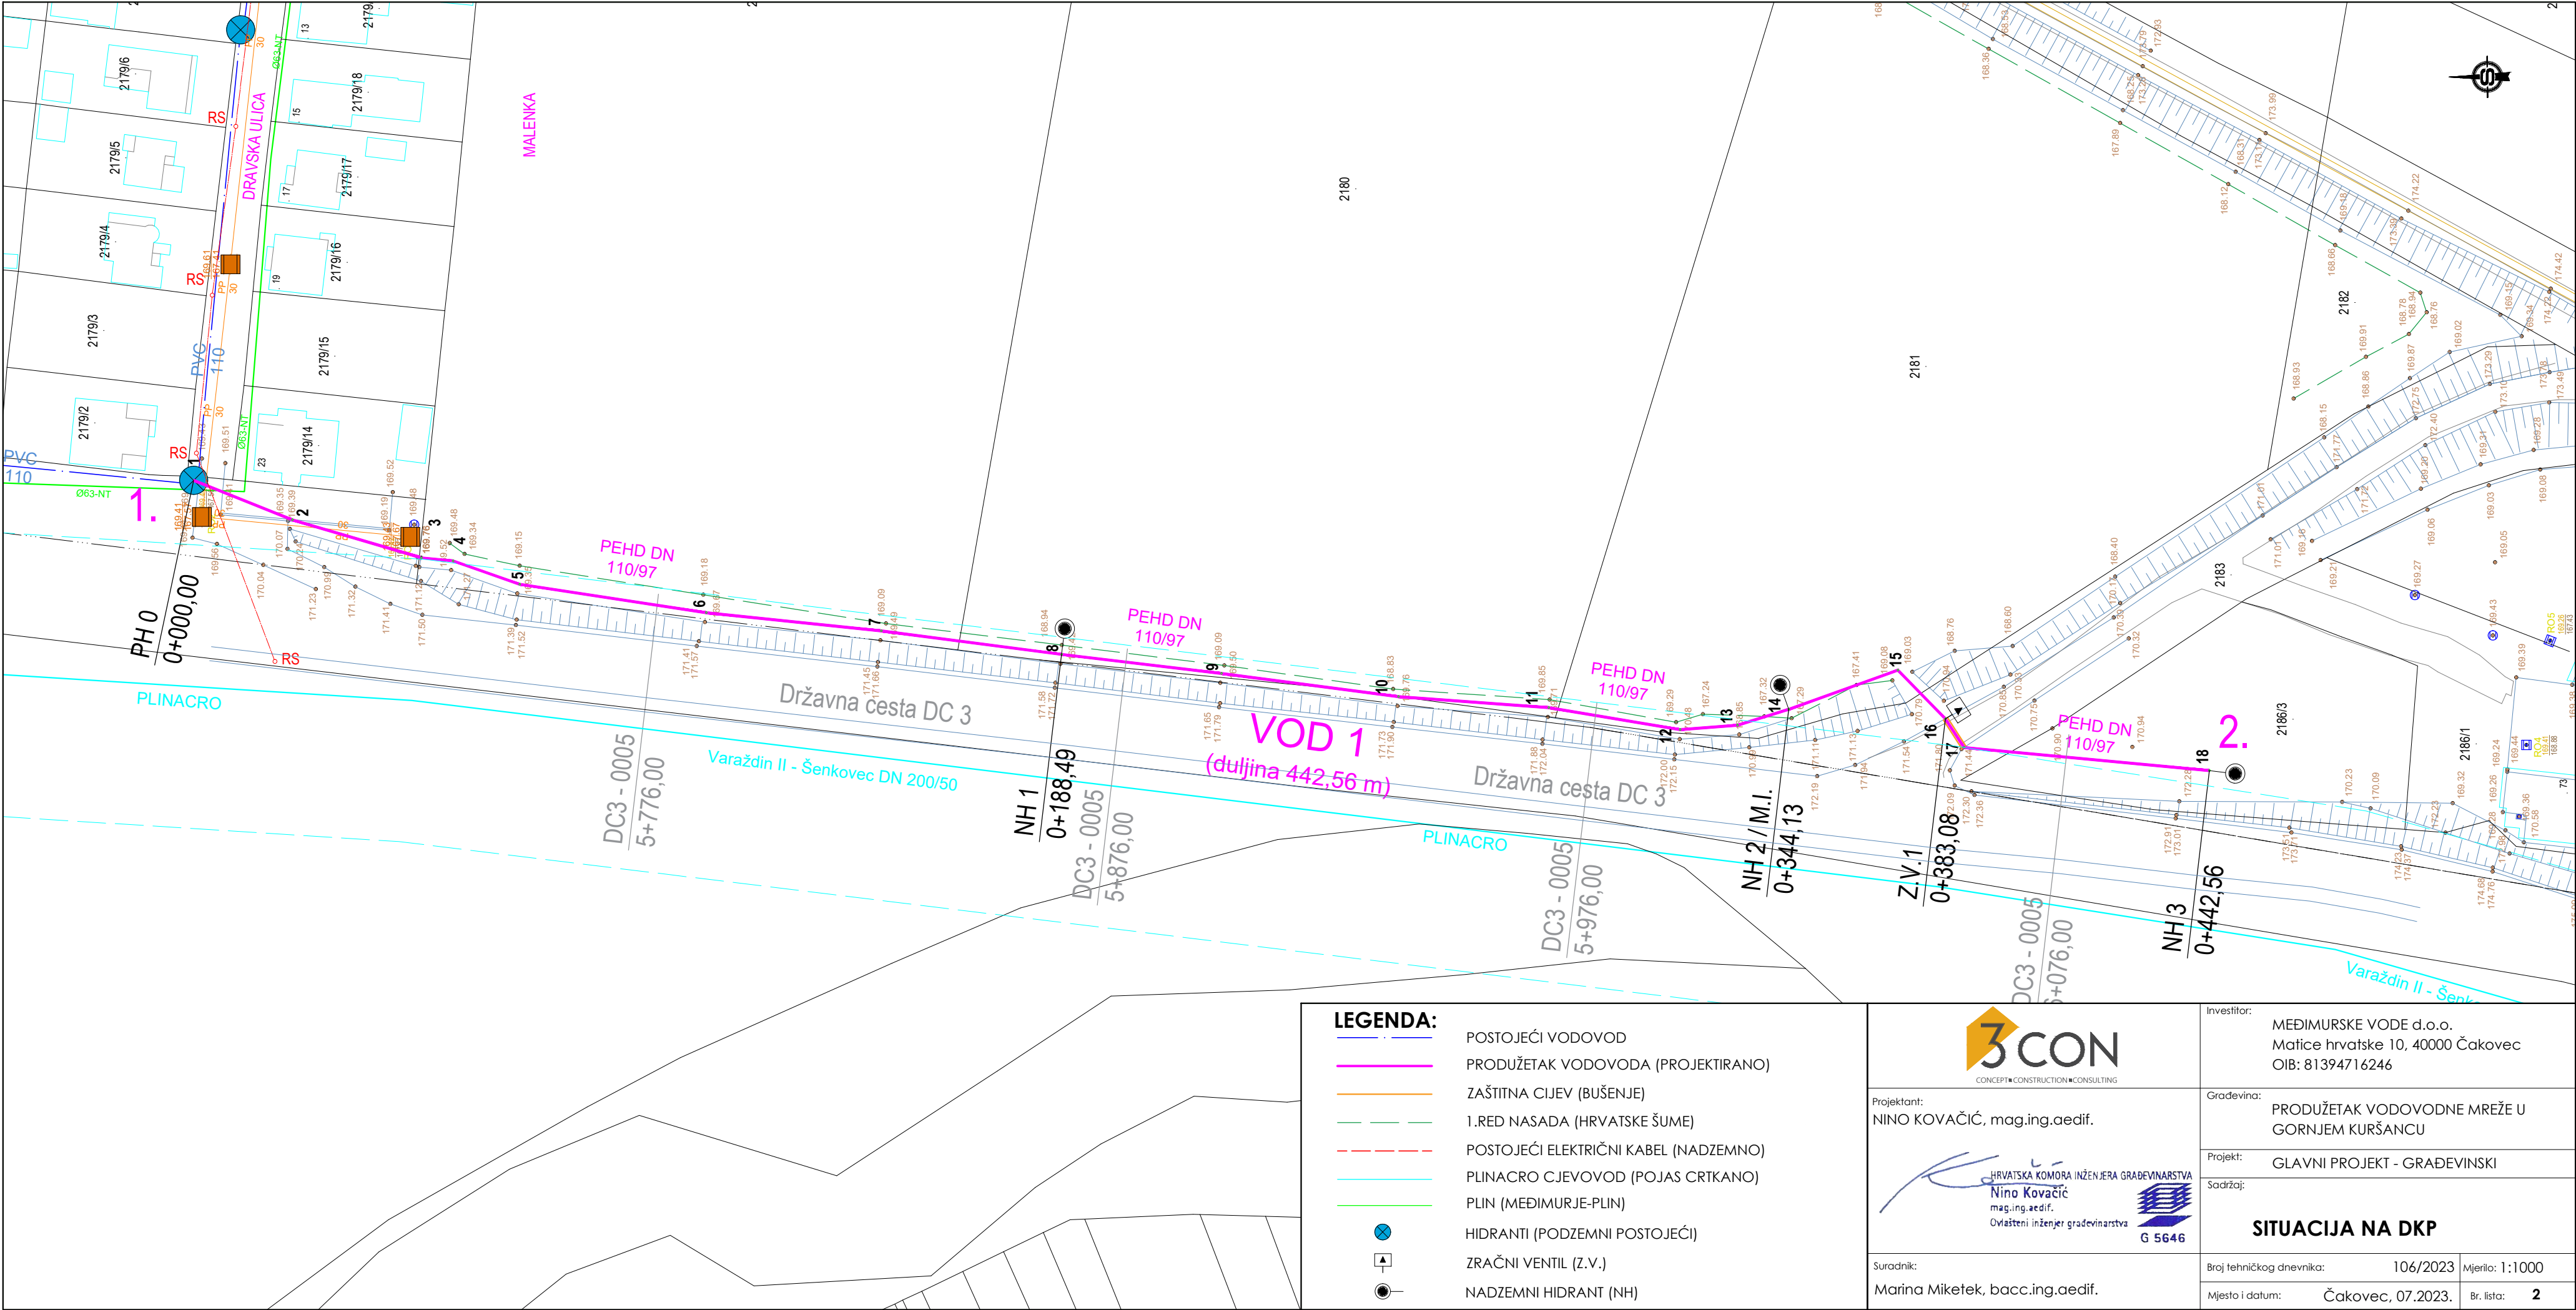

LEGENDA:

- POSTOJEĆI VODOVOD
- PRODUŽETAK VODOVODA (PROJEKTIRANO)
- ZAŠTITNA CIJEV (BUŠENJE)
- 1.REĐ NASADA (HRVATSKE ŠUME)
- POSTOJEĆI ELEKTRIČNI KABEL (NADZEMNO)
- PLINACRO CJEVOVOD (POJAS CRTKANO)
- PLIN (MEDIMURJE-PLIN)
- HIDRANTI (PODZEMNI POSTOJEĆI)
- ZRAČNI VENTIL (Z.V.)
- NADZEMNI HIDRANT (NH)



3CON
CONCEPT • CONSTRUCTION • CONSULTING

Projektant:
NINO KOVAČIĆ, mag.ing.aedif.



HRVATSKA KOMORA INŽENJERA GRAĐEVINARSTVA
Nino Kovačić
mag.ing.aedif.
Ovlašten inženjer građevinarstva
G 5646

Suradnik:
Marina Miketek, bacc.ing.aedif.

Investitor:	MEDIMURSKE VODE d.o.o. Matice hrvatske 10, 40000 Čakovec OIB: 81394716246	
Gradevina:	PRODUŽETAK VODOVODNE MREŽE U GORNJEM KURŠANCU	
Projekt:	GLAVNI PROJEKT - GRAĐEVINSKI	
Sadržaj:	SITUACIJA NA DKP	
Broj tehničkog dnevnika:	106/2023	Mjerilo: 1:1000
Mjesto i datum:	Čakovec, 07.2023.	Br. lista: 2