


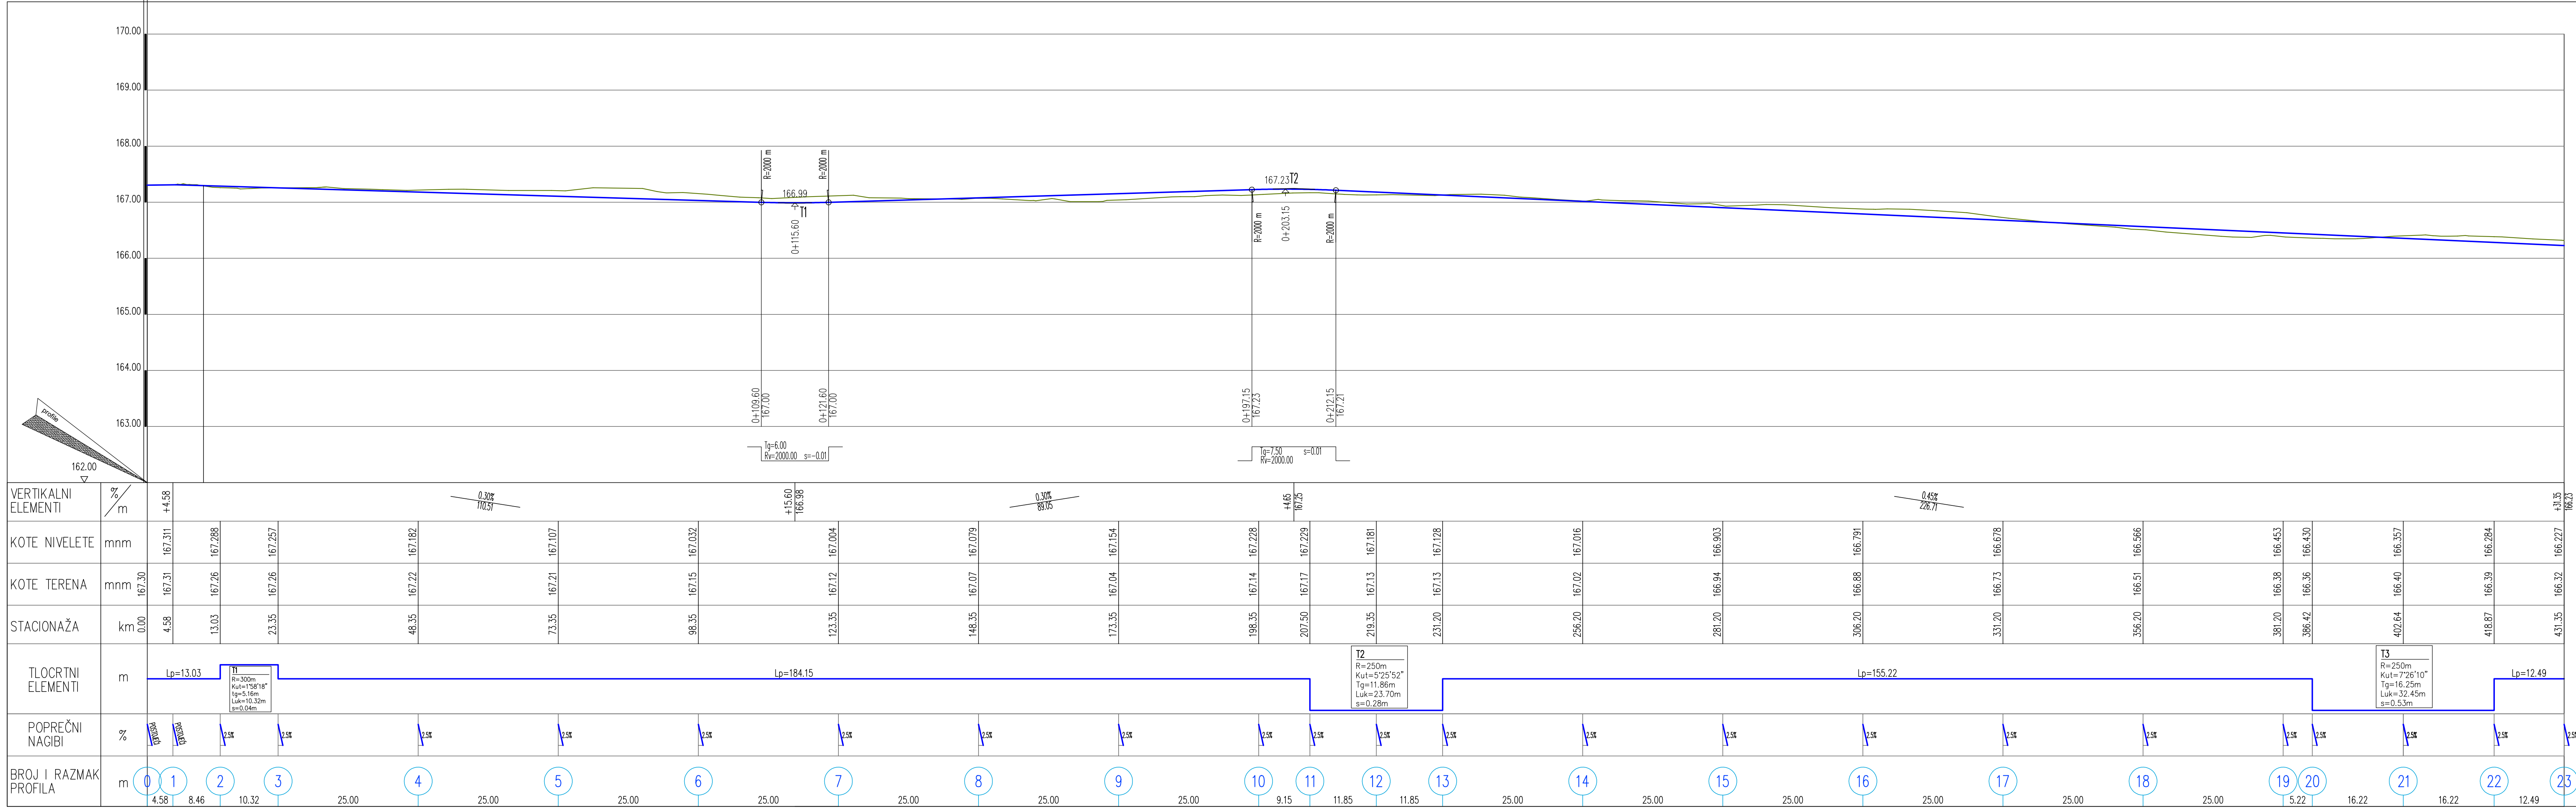

# UZDUŽNI PROFIL ULICE NOVO NASELJE M 1:500/50

|                          |  |   |  |
|--------------------------|--|---|--|
| NORD-ING                 |  | NORD-ING d.o.o. 40000 ČAKOVEC, Putjane 15, OIB:14231137924<br>email:bozica.magdalenic@ck.ht.hr; tel./fax.040 396 455; mob. 098 345 579 |  |
| NAZIV GRADEVINE:         |  | IZGRADNJA ULICE NOVO NASELJE U NEDELIŠČU                                                                                               |  |
| NAZIV INVESTITORA:       |  | OPĆINA NEDELIŠČE, MARŠALA TITA 1   |  |
| MJEŠTO GRADNJE:          |  | 40 305 NEDELIŠČE   |  |
| NAZIV GRAFIČKOG PRIKAZA: |  | k.o. Nedelišće   |  |
| JAZD. OZNAKA PROJEKTA    |  | OZNAKA MAPE:   |  |
| NI-61/2020-P             |  | 1   |  |
| PROJEKTANT/OIB           |  | RAZINA RAZRADE PROJEKTA:   |  |
| SURADNIK                 |  | GLAVNI PROJEKT   |  |
| SURADNIK                 |  | OIB: 21716954466   |  |
| SURADNIK                 |  | POTPIS PROJEKTANTA:   |  |
| SURADNIK                 |  | POTPIS SURADNIKA:   |  |