


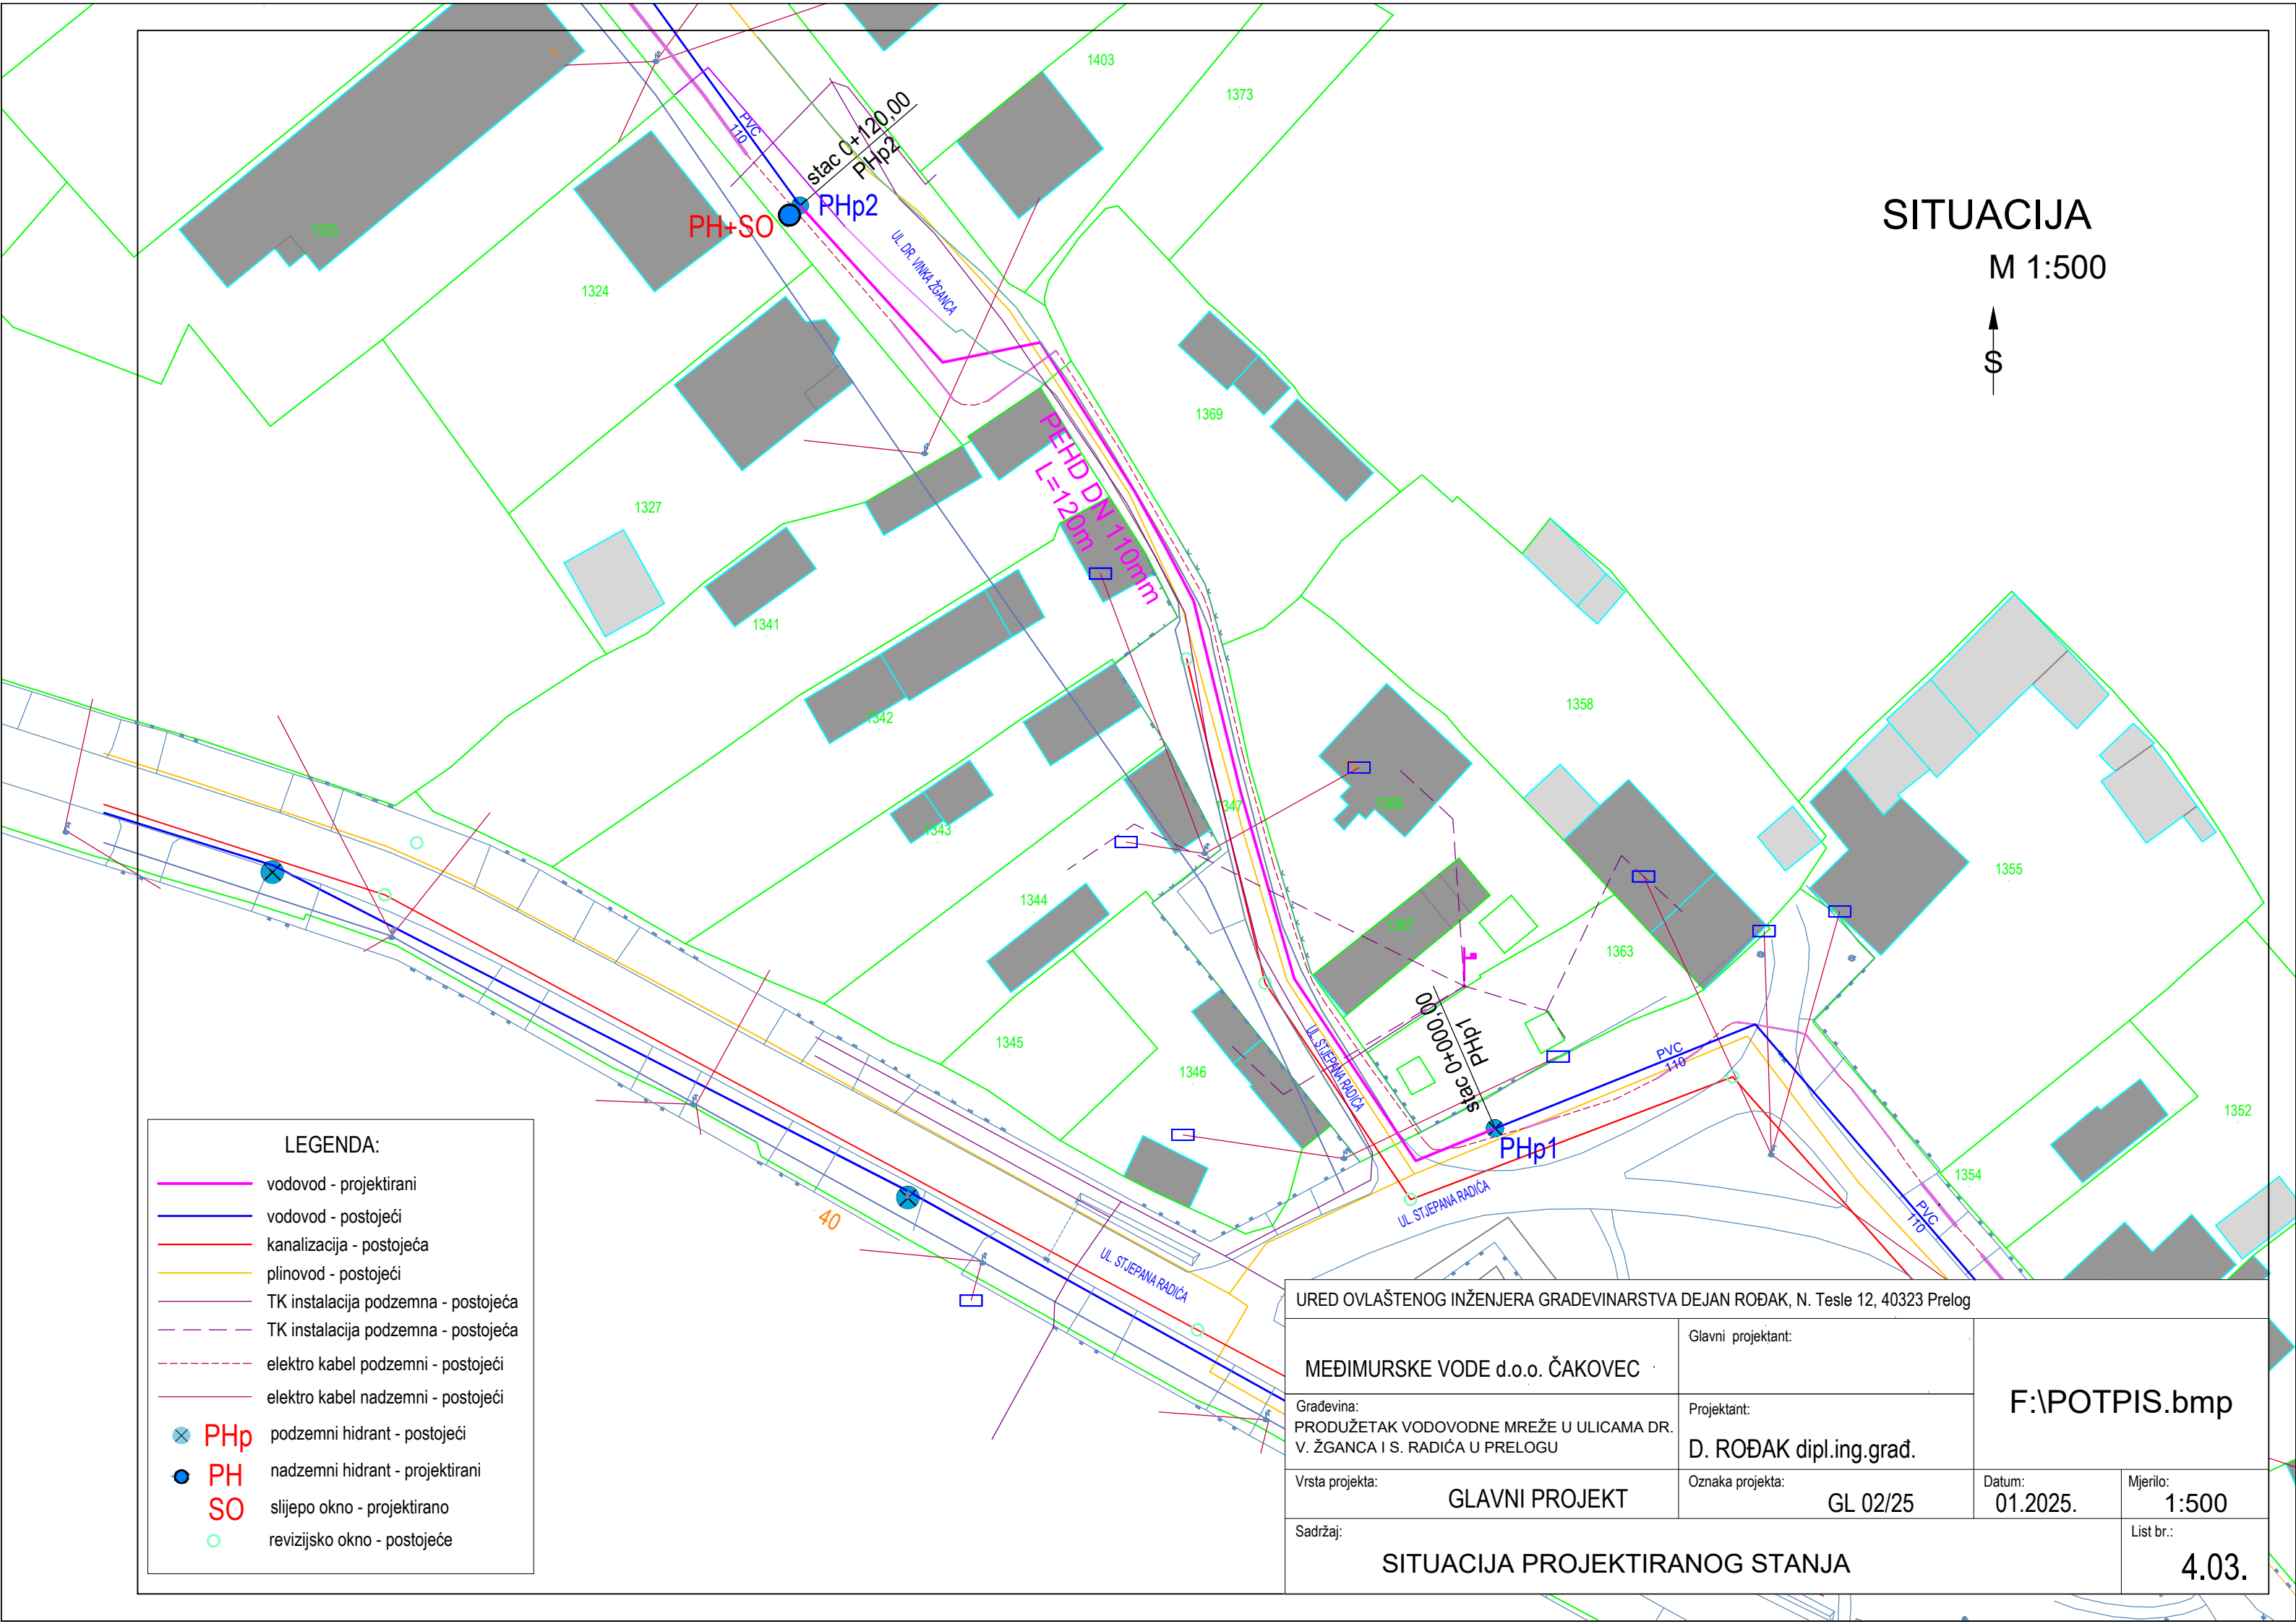

SITUACIJA

M 1:500



LEGENDA:

- vodovod - projektirani
- vodovod - postojeći
- kanalizacija - postojeća
- plinovod - postojeći
- TK instalacija podzemna - postojeća
- TK instalacija podzemna - postojeća
- elektro kabel podzemni - postojeći
- elektro kabel nadzemni - postojeći
- PHp podzemni hidrant - postojeći
- PH nadzemni hidrant - projektirani
- SO slijepo okno - projektirano
- revizijsko okno - postojeće

URED OVLAŠTENOG INŽENJERA GRADEVINARSTVA DEJAN ROĐAK, N. Tesle 12, 40323 Prelog

MEĐIMURSKE VODE d.o.o. ČAKOVEC

Glavni projektant:

Građevina:
PRODUŽETAK VODOVODNE MREŽE U ULICAMA DR.
V. ŽGANCA I S. RADIĆA U PRELOGU

Projektant:

D. ROĐAK dipl.ing.građ.

Vrsta projekta:

GLAVNI PROJEKT

Oznaka projekta:

GL 02/25

Datum:

01.2025.

Mjerilo:

1:500

Sadržaj:

SITUACIJA PROJEKTIRANOG STANJA

List br.:

4.03.

F:\POTPIS.bmp